


ACO Sludge Trap-C 5000 (DN315)



Řez

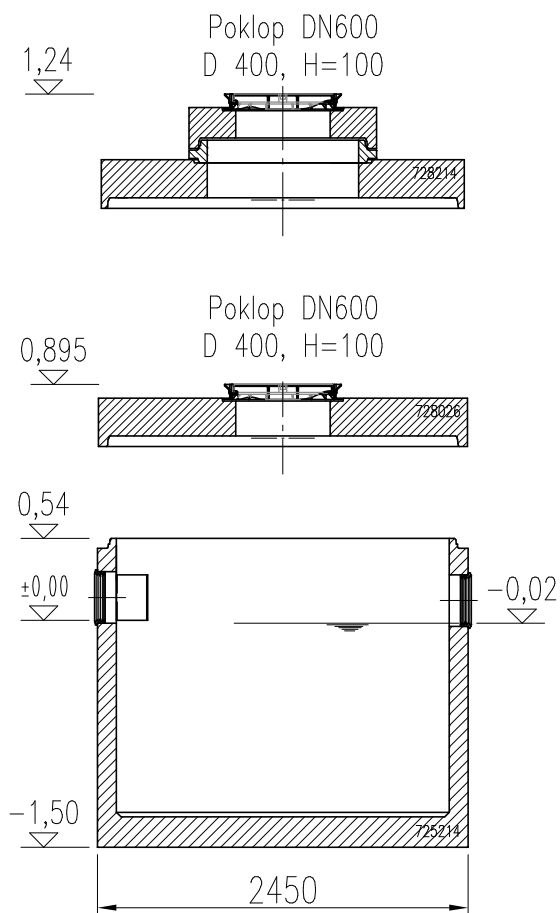

Nastavitelné provedení

Základní provedení

Půdorys

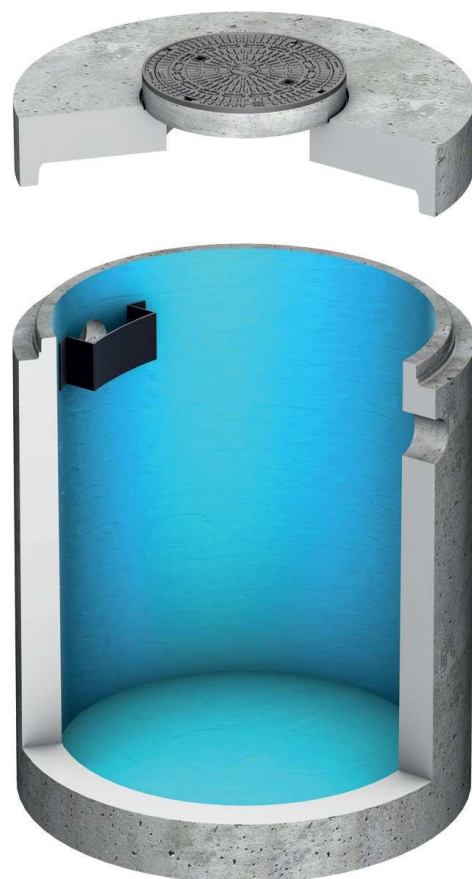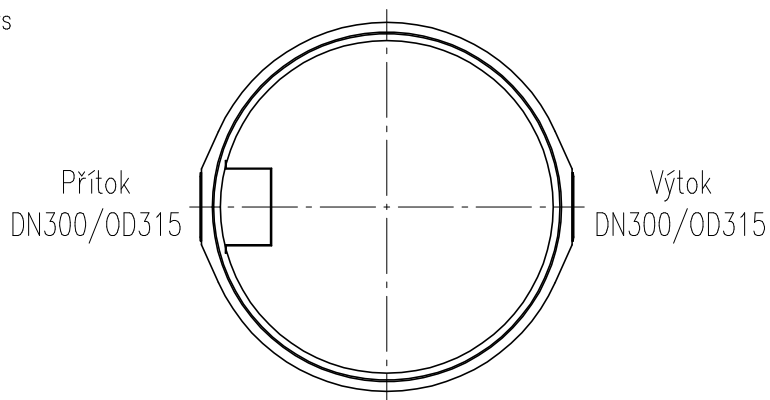

Specifikace produktu

Obj. číslo	Celk. objem	Provedení	Hmotnost
740 835_300	5 000 l	Základní	9 080 kg
743 835_300	5 000 l	Nastavitelné	9 360 kg

ACO Stavební prvky s.r.o.

Pávov 141, 586 01 Jihlava | TEL. 567 121 711 | FAX: 567 121 712 | e-mail: aco@aco.cz | <http://www.aco.cz>

ST 5000

FORMÁT: A4

MĚŘÍTKO: M 1:50

