



# ACO Sludge Trap-C 2500


Řez

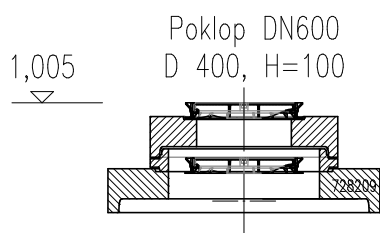


Nastavitelné provedení

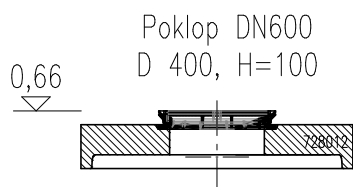

Základní provedení

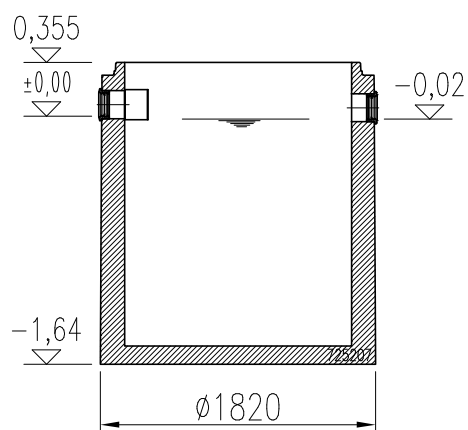

Půdorys

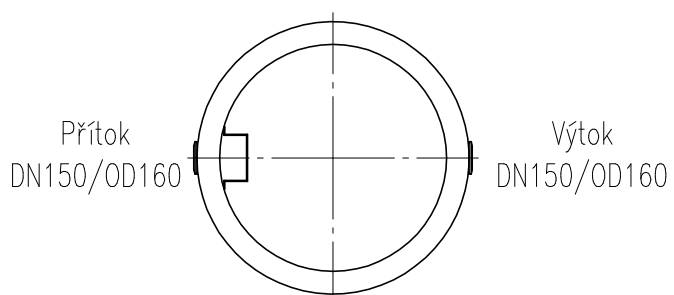

## Specifikace produktu

Obj. číslo	Celk. objem	Provedení	Hmotnost
740 811_150	2 500 l	Základní	5 640 kg
743 811_150	2 500 l	Nastavitelné	5 960 kg

**ACO Stavební prvky s.r.o.**

Přívov 141, 586 01 Jihlava | TEL. 567 121 711 | FAX: 567 121 712 | e-mail: [aco@aco.cz](mailto:aco@aco.cz) | <http://www.aco.cz>

ST 2500

FORMÁT: A4

MĚŘÍTKO: M 1:50

