


# ACO Sludge Trap-C 8000 (DN400)


Řez

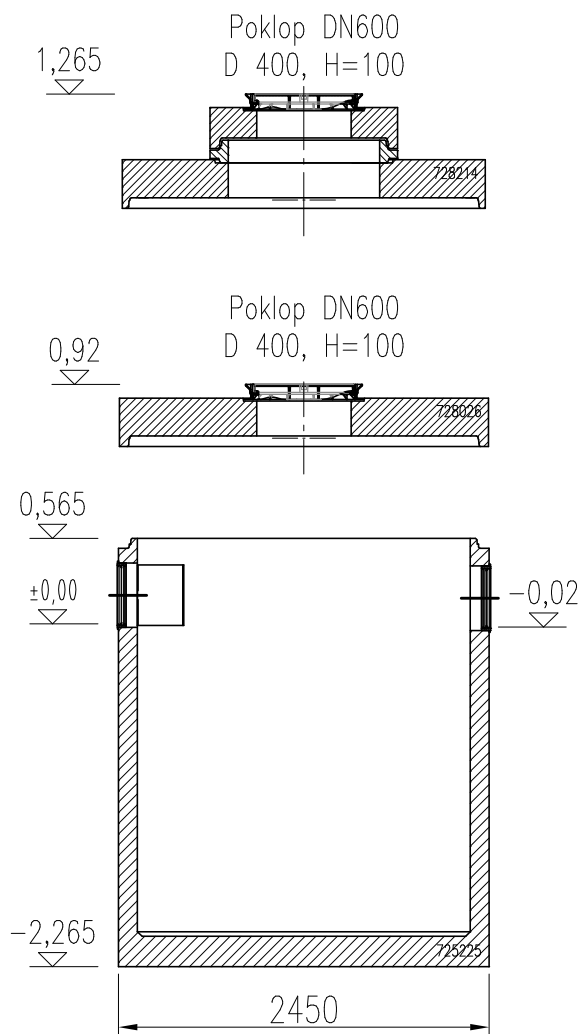

Nastavitelné provedení

Základní provedení

Půdorys

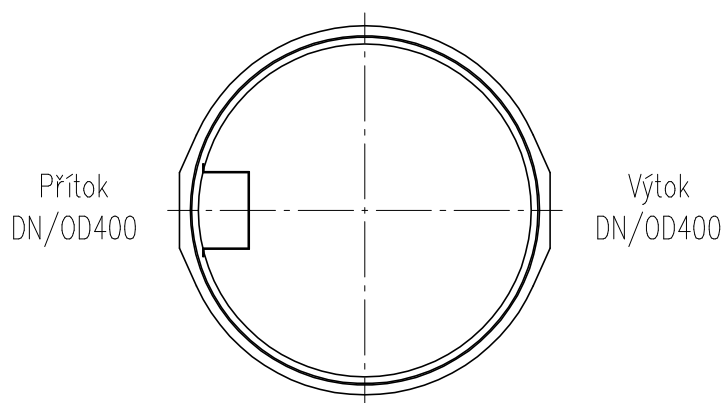

## Specifikace produktu

Obj. číslo	Celk. objem	Provedení	Hmotnost
740 899_400	8 000 l	Základní	10 710 kg
743 899_400	8 000 l	Nastavitelné	10 990 kg

**ACO Stavební prvky s.r.o.**

Přívod 141, 586 01 Jihlava | TEL. 567 121 711 | FAX: 567 121 712 | e-mail: [aco@aco.cz](mailto:aco@aco.cz) | <http://www.aco.cz>

ST 8000

FORMÁT: A4

MĚŘÍTKO: M 1:50

