


ACO Sludge Trap-C 3000 (DN250)



Řez

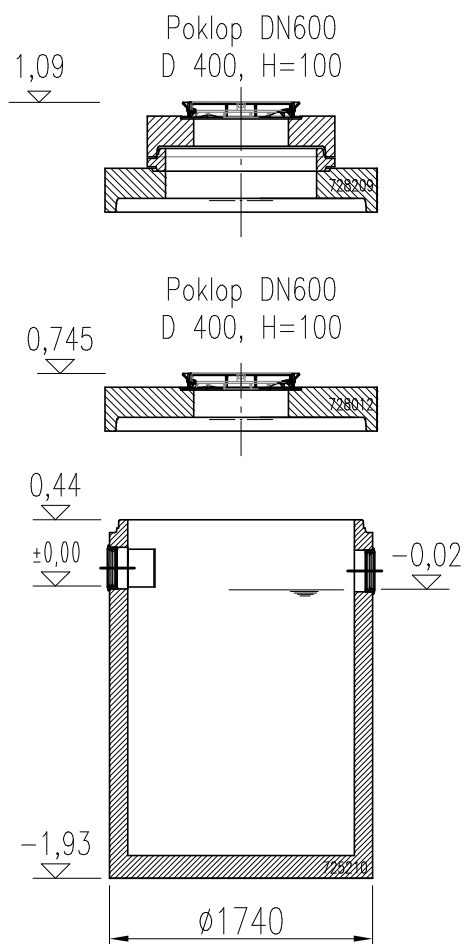

Nastavitelné provedení

Základní provedení

Půdorys

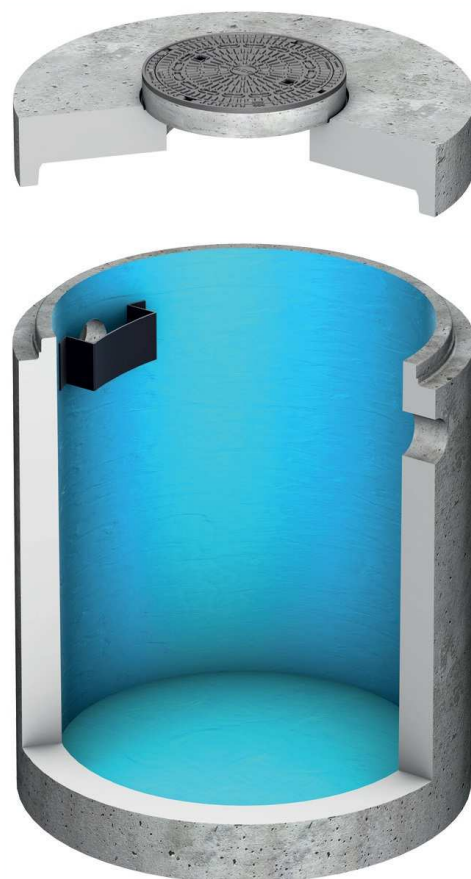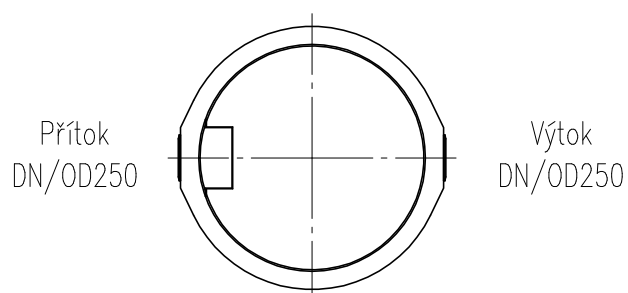

Specifikace produktu

Obj. číslo	Celk. objem	Provedení	Hmotnost
740 823 _250	3 000 l	Základní	5 470 kg
743 823 _250	3 000 l	Nastavitelné	5 790 kg

ACO Stavební prvky s.r.o.

Pávov 141, 586 01 Jihlava | TEL. 567 121 711 | FAX: 567 121 712 | e-mail: aco@aco.cz | <http://www.aco.cz>

ST 3000

FORMÁT: A4

MĚŘÍTKO: M 1:50

