



# ACO Oleopator-C FST NS20 SF2000


Řez

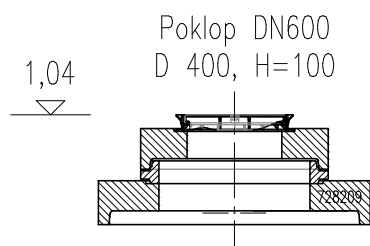



Nastavitelné provedení

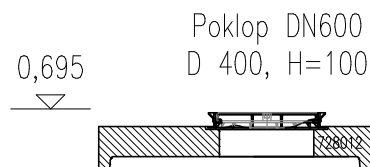

Základní provedení

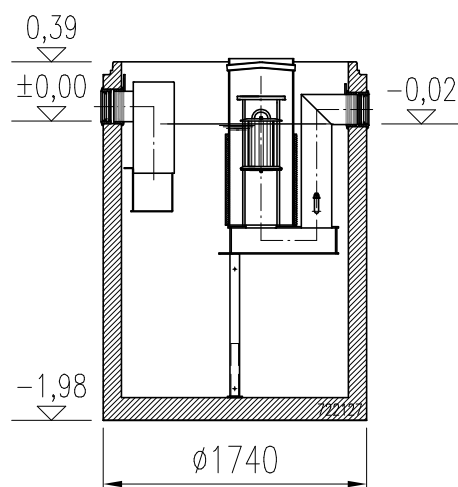

Půdorys

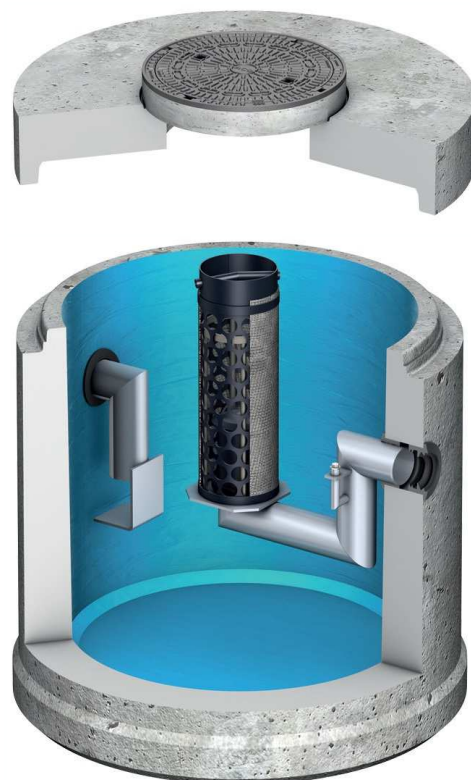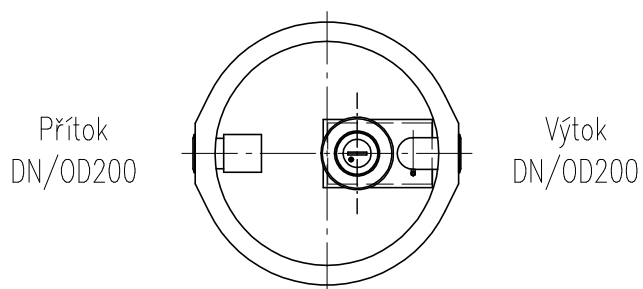

## Specifikace produktu

Obj. číslo	RL	Celk. objem	Provedení	Hmotnost
740 525	594 l	3 200 l	Základní	5 500 kg
743 525	594 l	3 200 l	Nastavitelné	5 800 kg

**ACO Stavební prvky s.r.o.**

Pávov 141, 586 01 Jihlava | TEL. 567 121 711 | FAX: 567 121 712 | e-mail: [aco@aco.cz](mailto:aco@aco.cz) | <http://www.aco.cz>

ORL NS20 SF2000

FORMÁT: A4

MĚŘÍTKO: M 1:50

