



# ACO Oleopator-C NST NS100

Řez

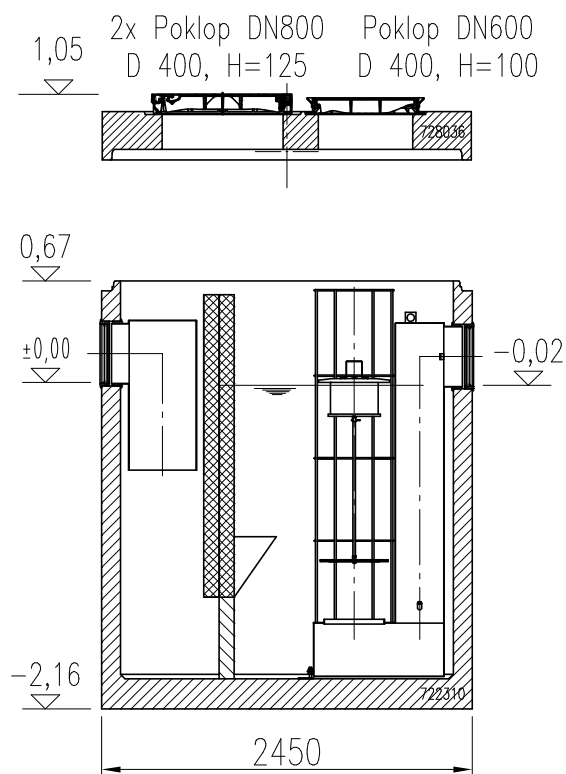

Nastavitelné / zókladní provedení

Půdorys

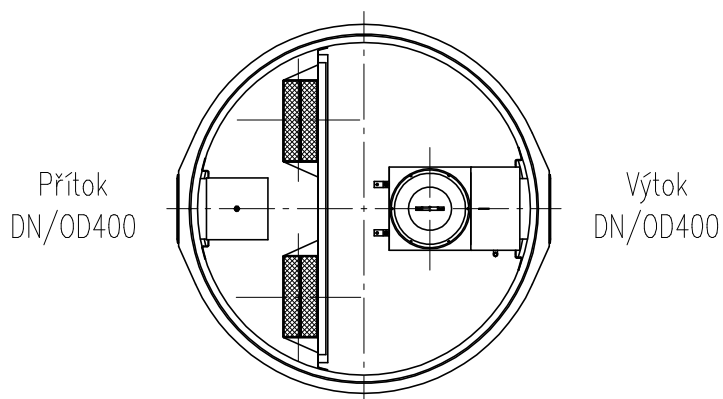

## Specifikace produktu

Obj. číslo	RL	Celk. objem	Provedení	Hmotnost
-	-	-	-	-
746 979	2 216 l	7 370 l	Nastavitelné	11 010 kg

**ACO Stavební prvky s.r.o.**

Pávov 141, 586 01 Jihlava | TEL. 567 121 711 | FAX: 567 121 712 | e-mail: [aco@aco.cz](mailto:aco@aco.cz) | <http://www.aco.cz>

ORL NS100 (bez kalojemu)

FORMÁT: A4

MĚŘÍTKO: M 1:50

