
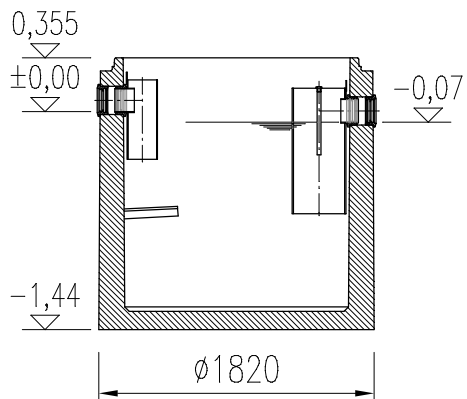
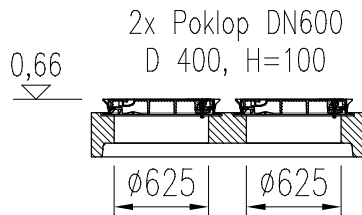


ACO Lipumax-C NS 10 ST 1000

Řez

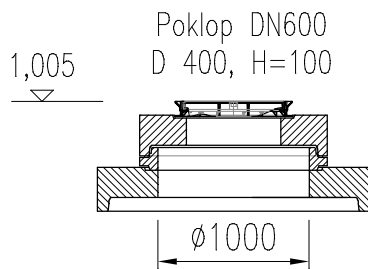


Typ zákrtyové desky vč. poklopu

Nastavitelné provedení
728 221 – 1 572 kg

Základní provedení
728 018 – 1 092 kg



Půdorys

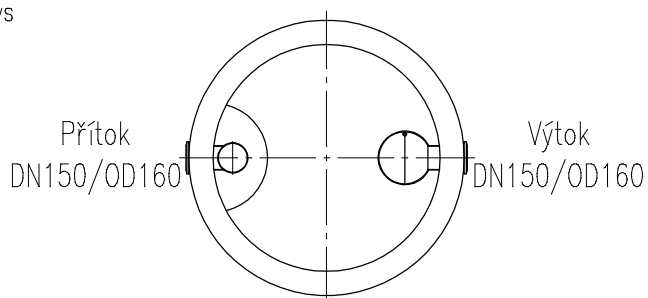

Specifikace základní nádoby

Obj. číslo	Tuk	Celk. objem	Provedení	Hmotnost
723 008	400 l	2 615 l	Nátěr	4 003 kg

ACO Stavební prvky s.r.o.

Pávov 141, 586 01 Jihlava | TEL. 567 121 711 | FAX: 567 121 712 | e-mail: aco@aco.cz | http: www.aco.cz

Odlučovač tuků NS 10 ST 1000

FORMÁT: A4
MĚŘÍTKO: M 1:50

