

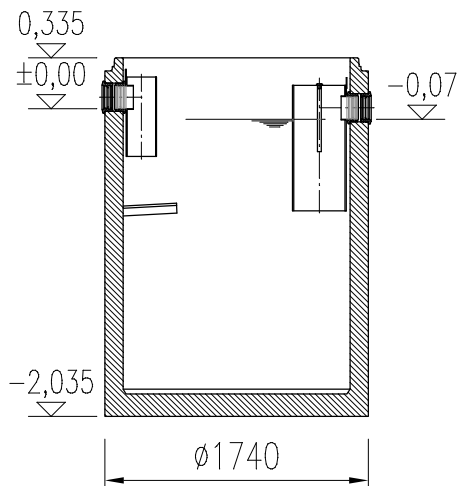
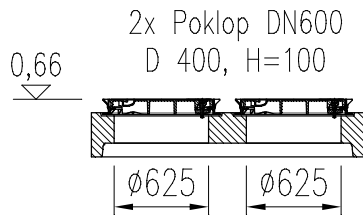


ACO Lipumax-C NS 10 ST 2000

Řez

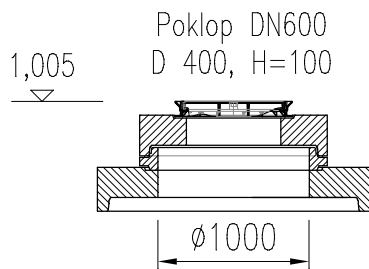

Půdorys

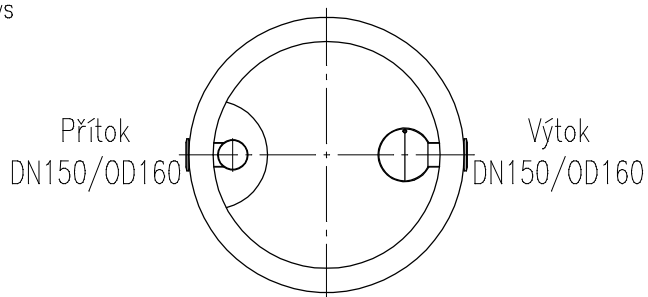

Typ zákrtové desky vč. poklopu

Nastavitelné provedení
728 221 – 1 572 kg

Základní provedení
728 018 – 1 092 kg



Specifikace základní nádoby

| Obj. číslo | Tuk | Celk. objem | Provedení | Hmotnost |
|------------|-------|-------------|-----------|----------|
| 723 009 | 400 l | 3 210 l | Nádrž | 4 237 kg |

ACO Stavební prvky s.r.o.

Pávov 141, 586 01 Jihlava | TEL. 567 121 711 | FAX: 567 121 712 | e-mail: aco@aco.cz | http: www.aco.cz

Odlučovač tuků NS 10 ST 2000

FORMÁT: A4
MĚŘÍTKO: M 1:50

