



ACO Lipumax-C NS 2 ST 200

Řez

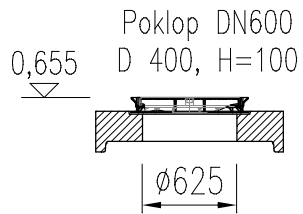


Typ zákrytové desky vč. poklopu

Nastavitelné / základní provedení
728 001 – 534 kg

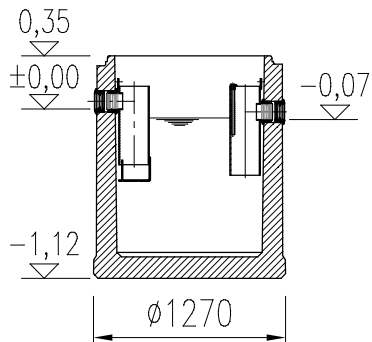

Půdorys

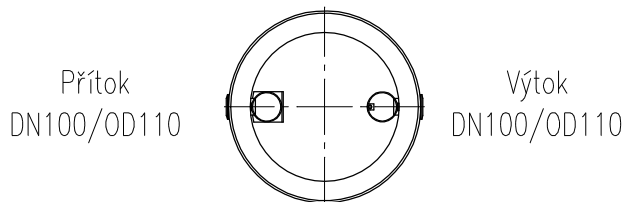

Specifikace základní nádoby

Obj. číslo	Tuk	Celk. objem	Provedení	Hmotnost
723 001	215 l	710 l	Nádrž	1760 kg

ACO Stavební prvky s.r.o.

Pávov 141, 586 01 Jihlava | TEL. 567 121 711 | FAX: 567 121 712 | e-mail: aco@aco.cz | http: www.aco.cz

Odlučovač tuků NS 2 ST 200

FORMÁT: A4
MĚŘÍTKO: M 1:50

