
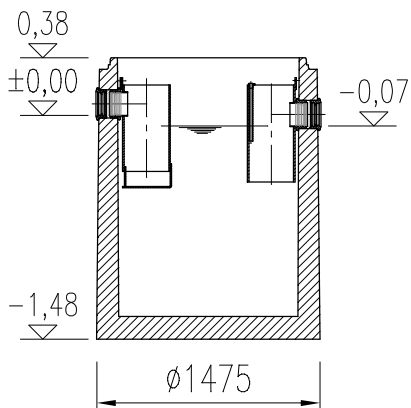
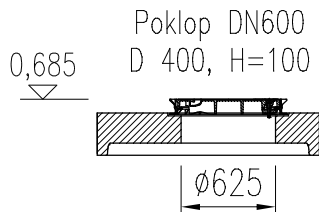


ACO Lipumax-C NS 4 ST 800

Řez

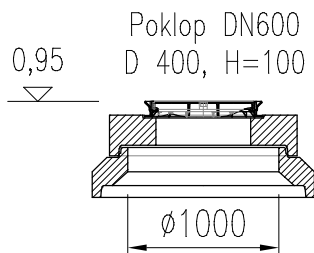


Typ zákrytové desky vč. poklopu

Nastavitelné provedení
728 223 – 964 kg

Základní provedení
728 008 – 807 kg



Půdorys

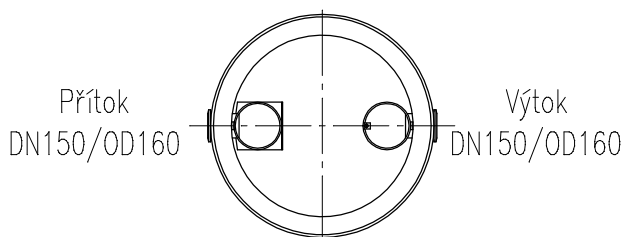

Specifikace základní nádoby

Obj. číslo	Tuk	Celk. objem	Provedení	Hmotnost
723 005	290 l	1 425 l	Nádrž	2 886 kg

ACO Stavební prvky s.r.o.

Pávov 141, 586 01 Jihlava | TEL. 567 121 711 | FAX: 567 121 712 | e-mail: aco@aco.cz | http: www.aco.cz

Odlučovač tuků NS 4 ST 800

FORMÁT: A4

MĚŘÍTKO: M 1:50

