
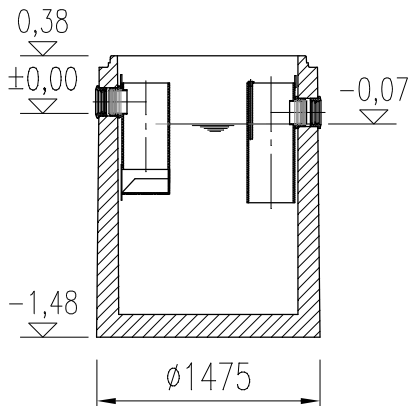
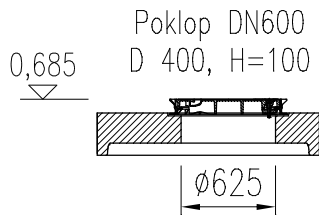


# ACO Lipumax-C NS 7 ST 700

Řez

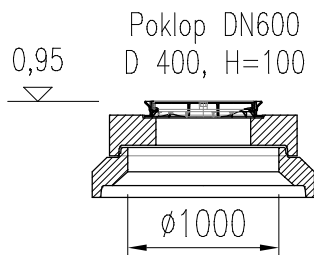


Typ zákrytové desky vč. poklopu

Nastavitelné provedení  
728 223 – 964 kg

Základní provedení  
728 008 – 807 kg

Půdorys

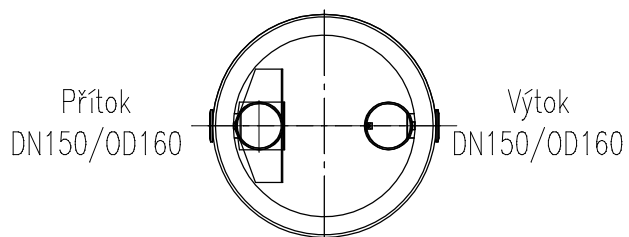

## Specifikace základní nádoby

Obj. číslo	Tuk	Celk. objem	Provedení	Hmotnost
723 006	290 l	1 425 l	Nátěr	2 897 kg

**ACO Stavební prvky s.r.o.**

Pávov 141, 586 01 Jihlava | TEL. 567 121 711 | FAX: 567 121 712 | e-mail: aco@aco.cz | http: www.aco.cz

Odlučovač tuků NS 7 ST 700

FORMÁT: A4  
MĚŘÍTKO: M 1:50

