

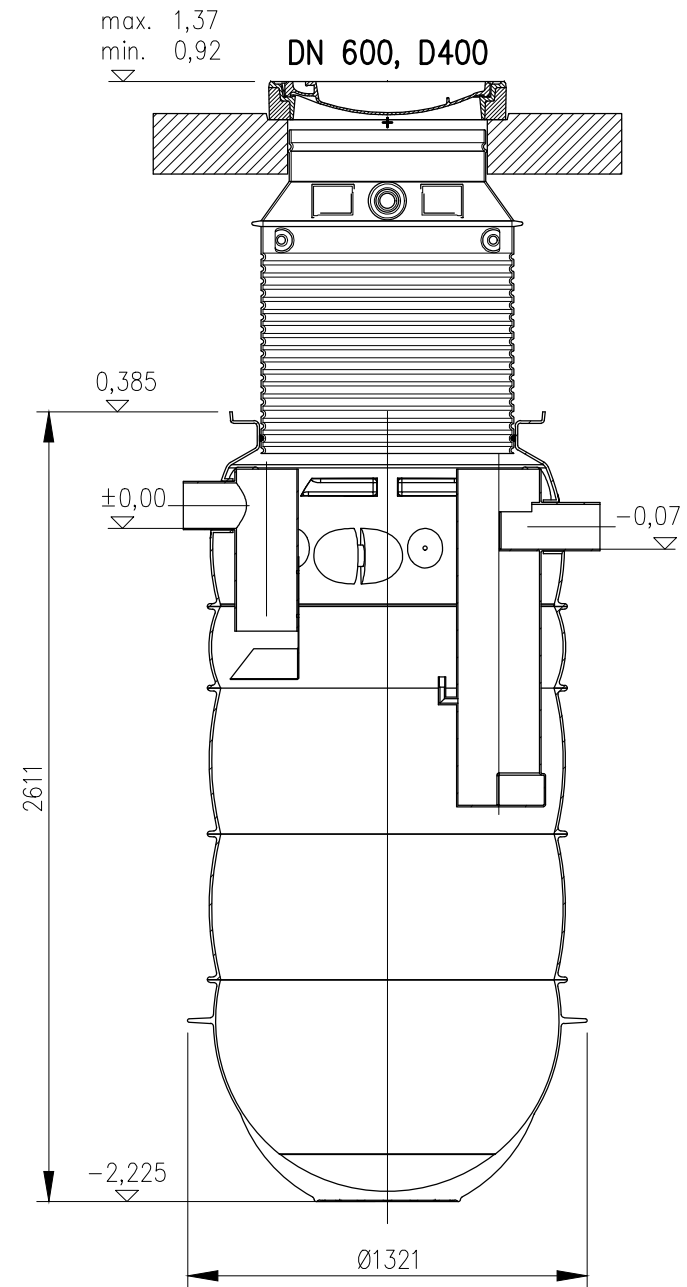
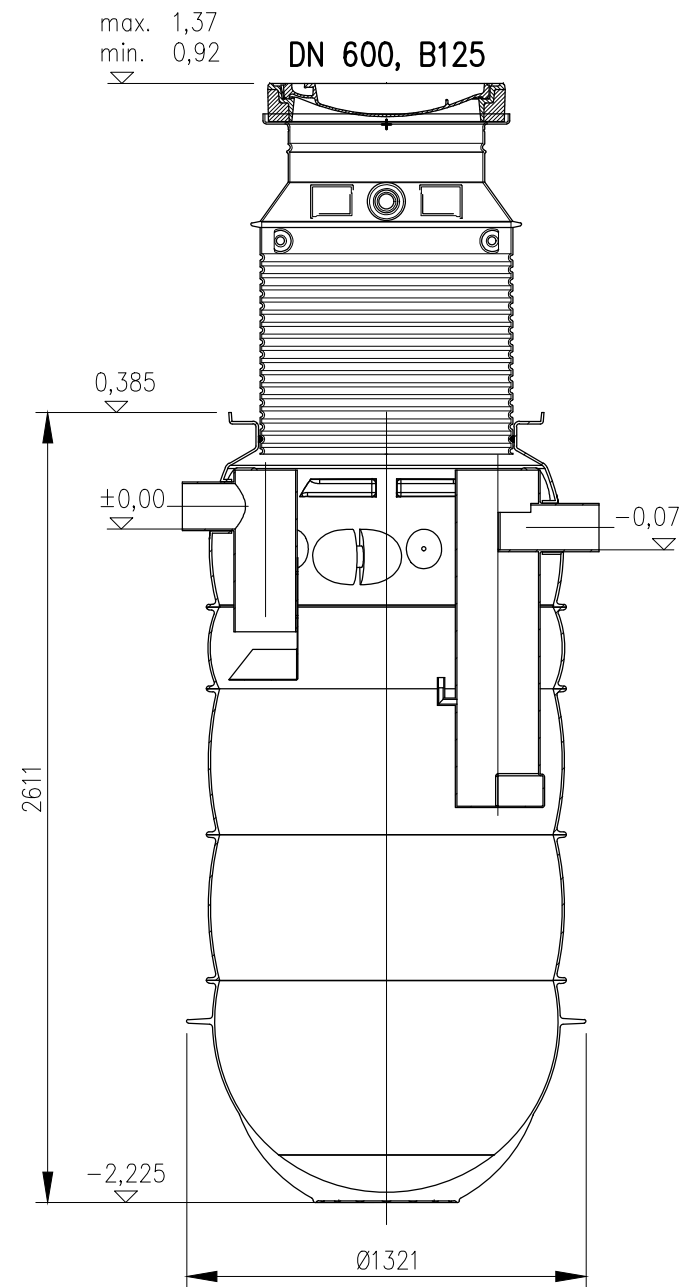


ACO LipuMax-P NS 5,5 ST 1100

Řez

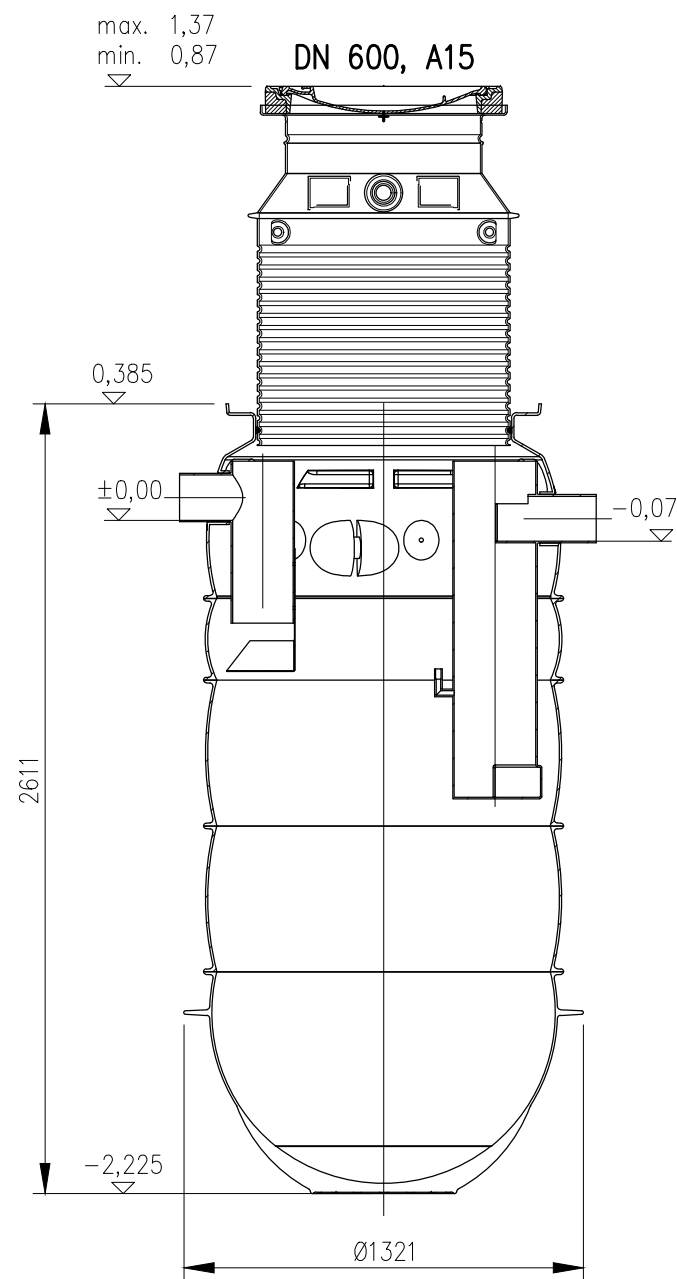

Půdorys

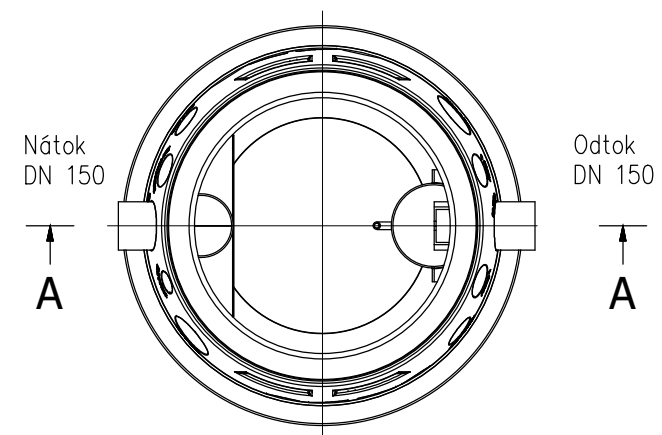

ACO Stavební prvky s.r.o.

Pávov 141, 586 01 Jihlava | TEL. 567 121 711 | FAX: 567 121 712 | e-mail: aco@aco.cz | http: www.aco.cz

Odlučovač tuků NS 5,5 ST 1100

FORMÁT: A3

MĚŘÍTKO: M 1:25

