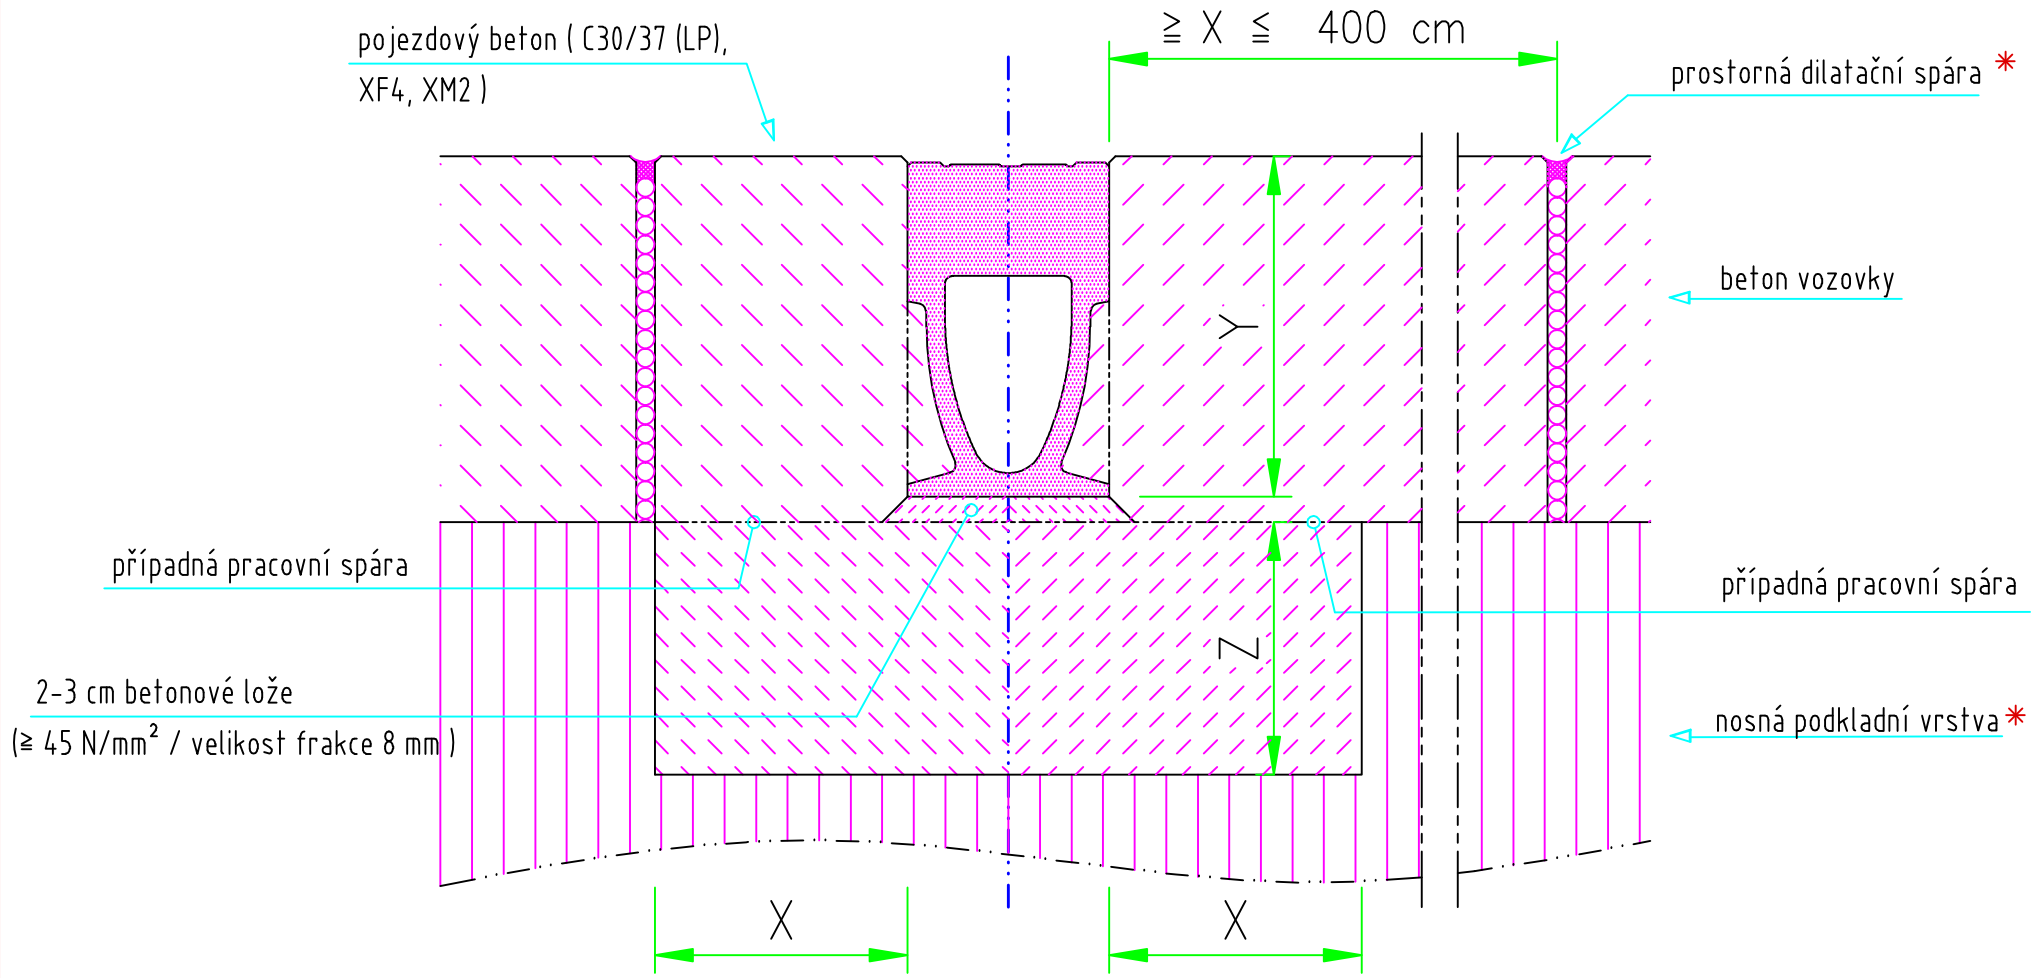

Třída zatížení (dle. DIN EN 1433)		A 15	B 125	C 250	D 400	E 600	F 900
Minimální kvalita betonu (dle. DIN EN 206-1)					C 25/30	C 30/37	C 30/37
Expositionsklasse					XF1	XF1	XF1
Základní rozměry	X				≧ 20	≧ 25	≧ 25
	Y				Stavební výška žlabu		
	Z				≧ 20	≧ 25	≧ 25

* viz Všeobecné pokyny pro plánování pokládky žlabů ACO DRAIN

Platné pro následující systémy:

Monoblock RD 100 V/RD 200 V/RD 300

Tento výkres je pro informativní účely dovoleno kopírovat třetím osobám. Zůstává však vlastnictvím firmy ACO.

Ochranná známka dle DIN 34.

Jednotky: cm

Číslo výkresu: G1-E01 - 932 - 3

Stand 12.07

Detail uložení žlabů ACO DRAIN®

Povrch: Beton

ACO Tiefbau

ACO Tiefbau Vertrieb GmbH
24755 Rendsburg, Postfach 320
Tel. 04331 / 354-500
FAX 04331/ 354-358
www.aco-tiefbau.de