


**OLEOPASS  
NS10/100**

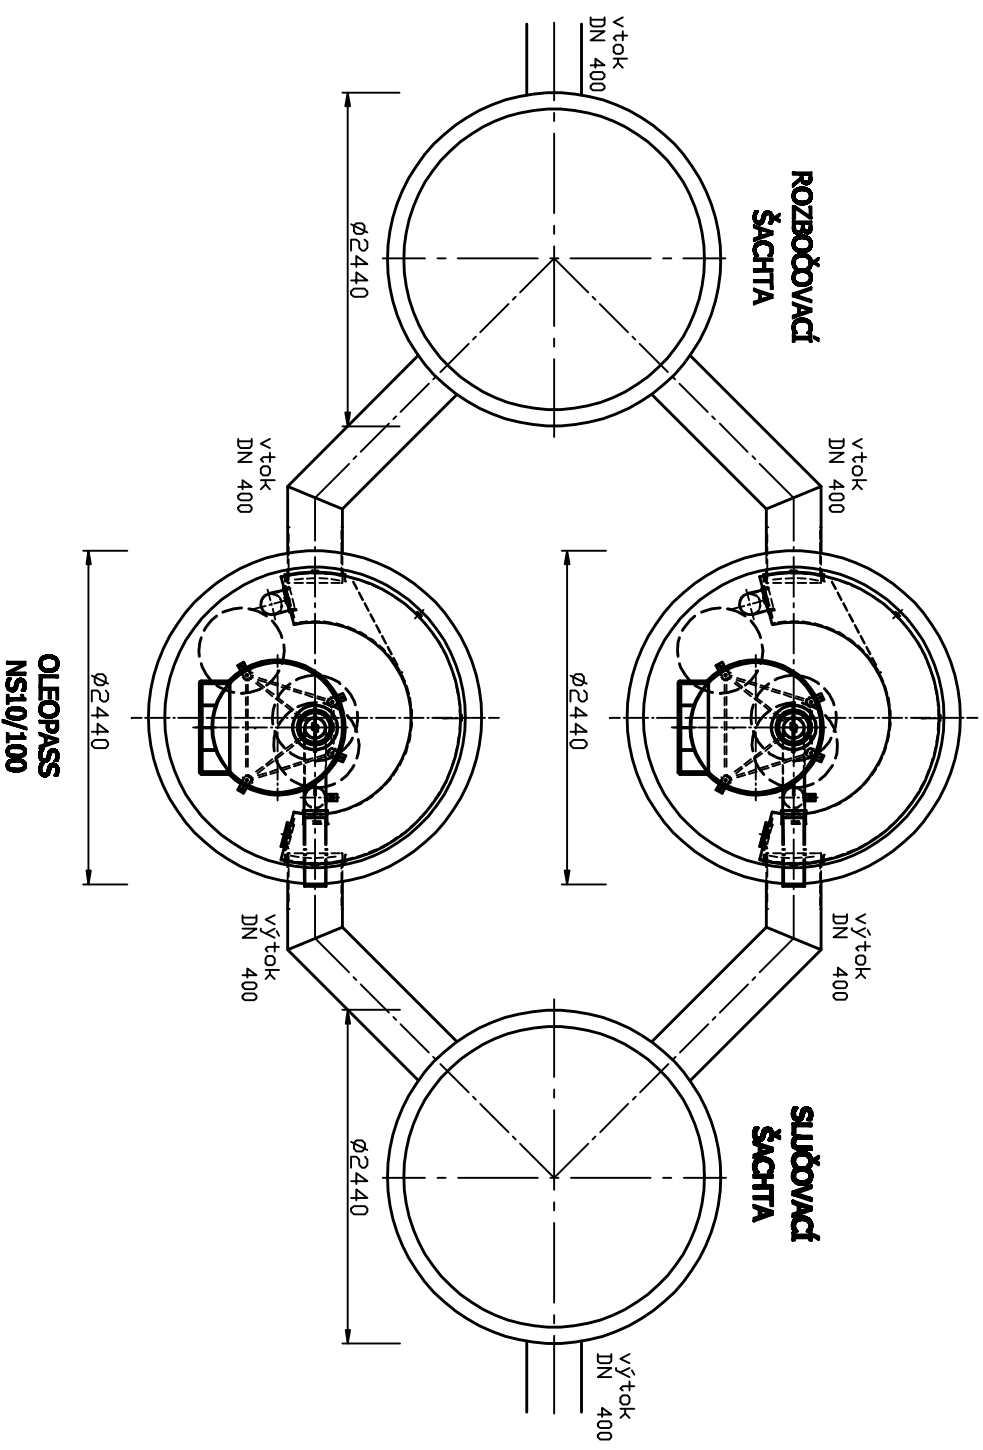

**SCHEMA ODLUČOVAČE RL S KAPACITOU PRŮTOKU 20L/S –  
S OBTOKEM**